
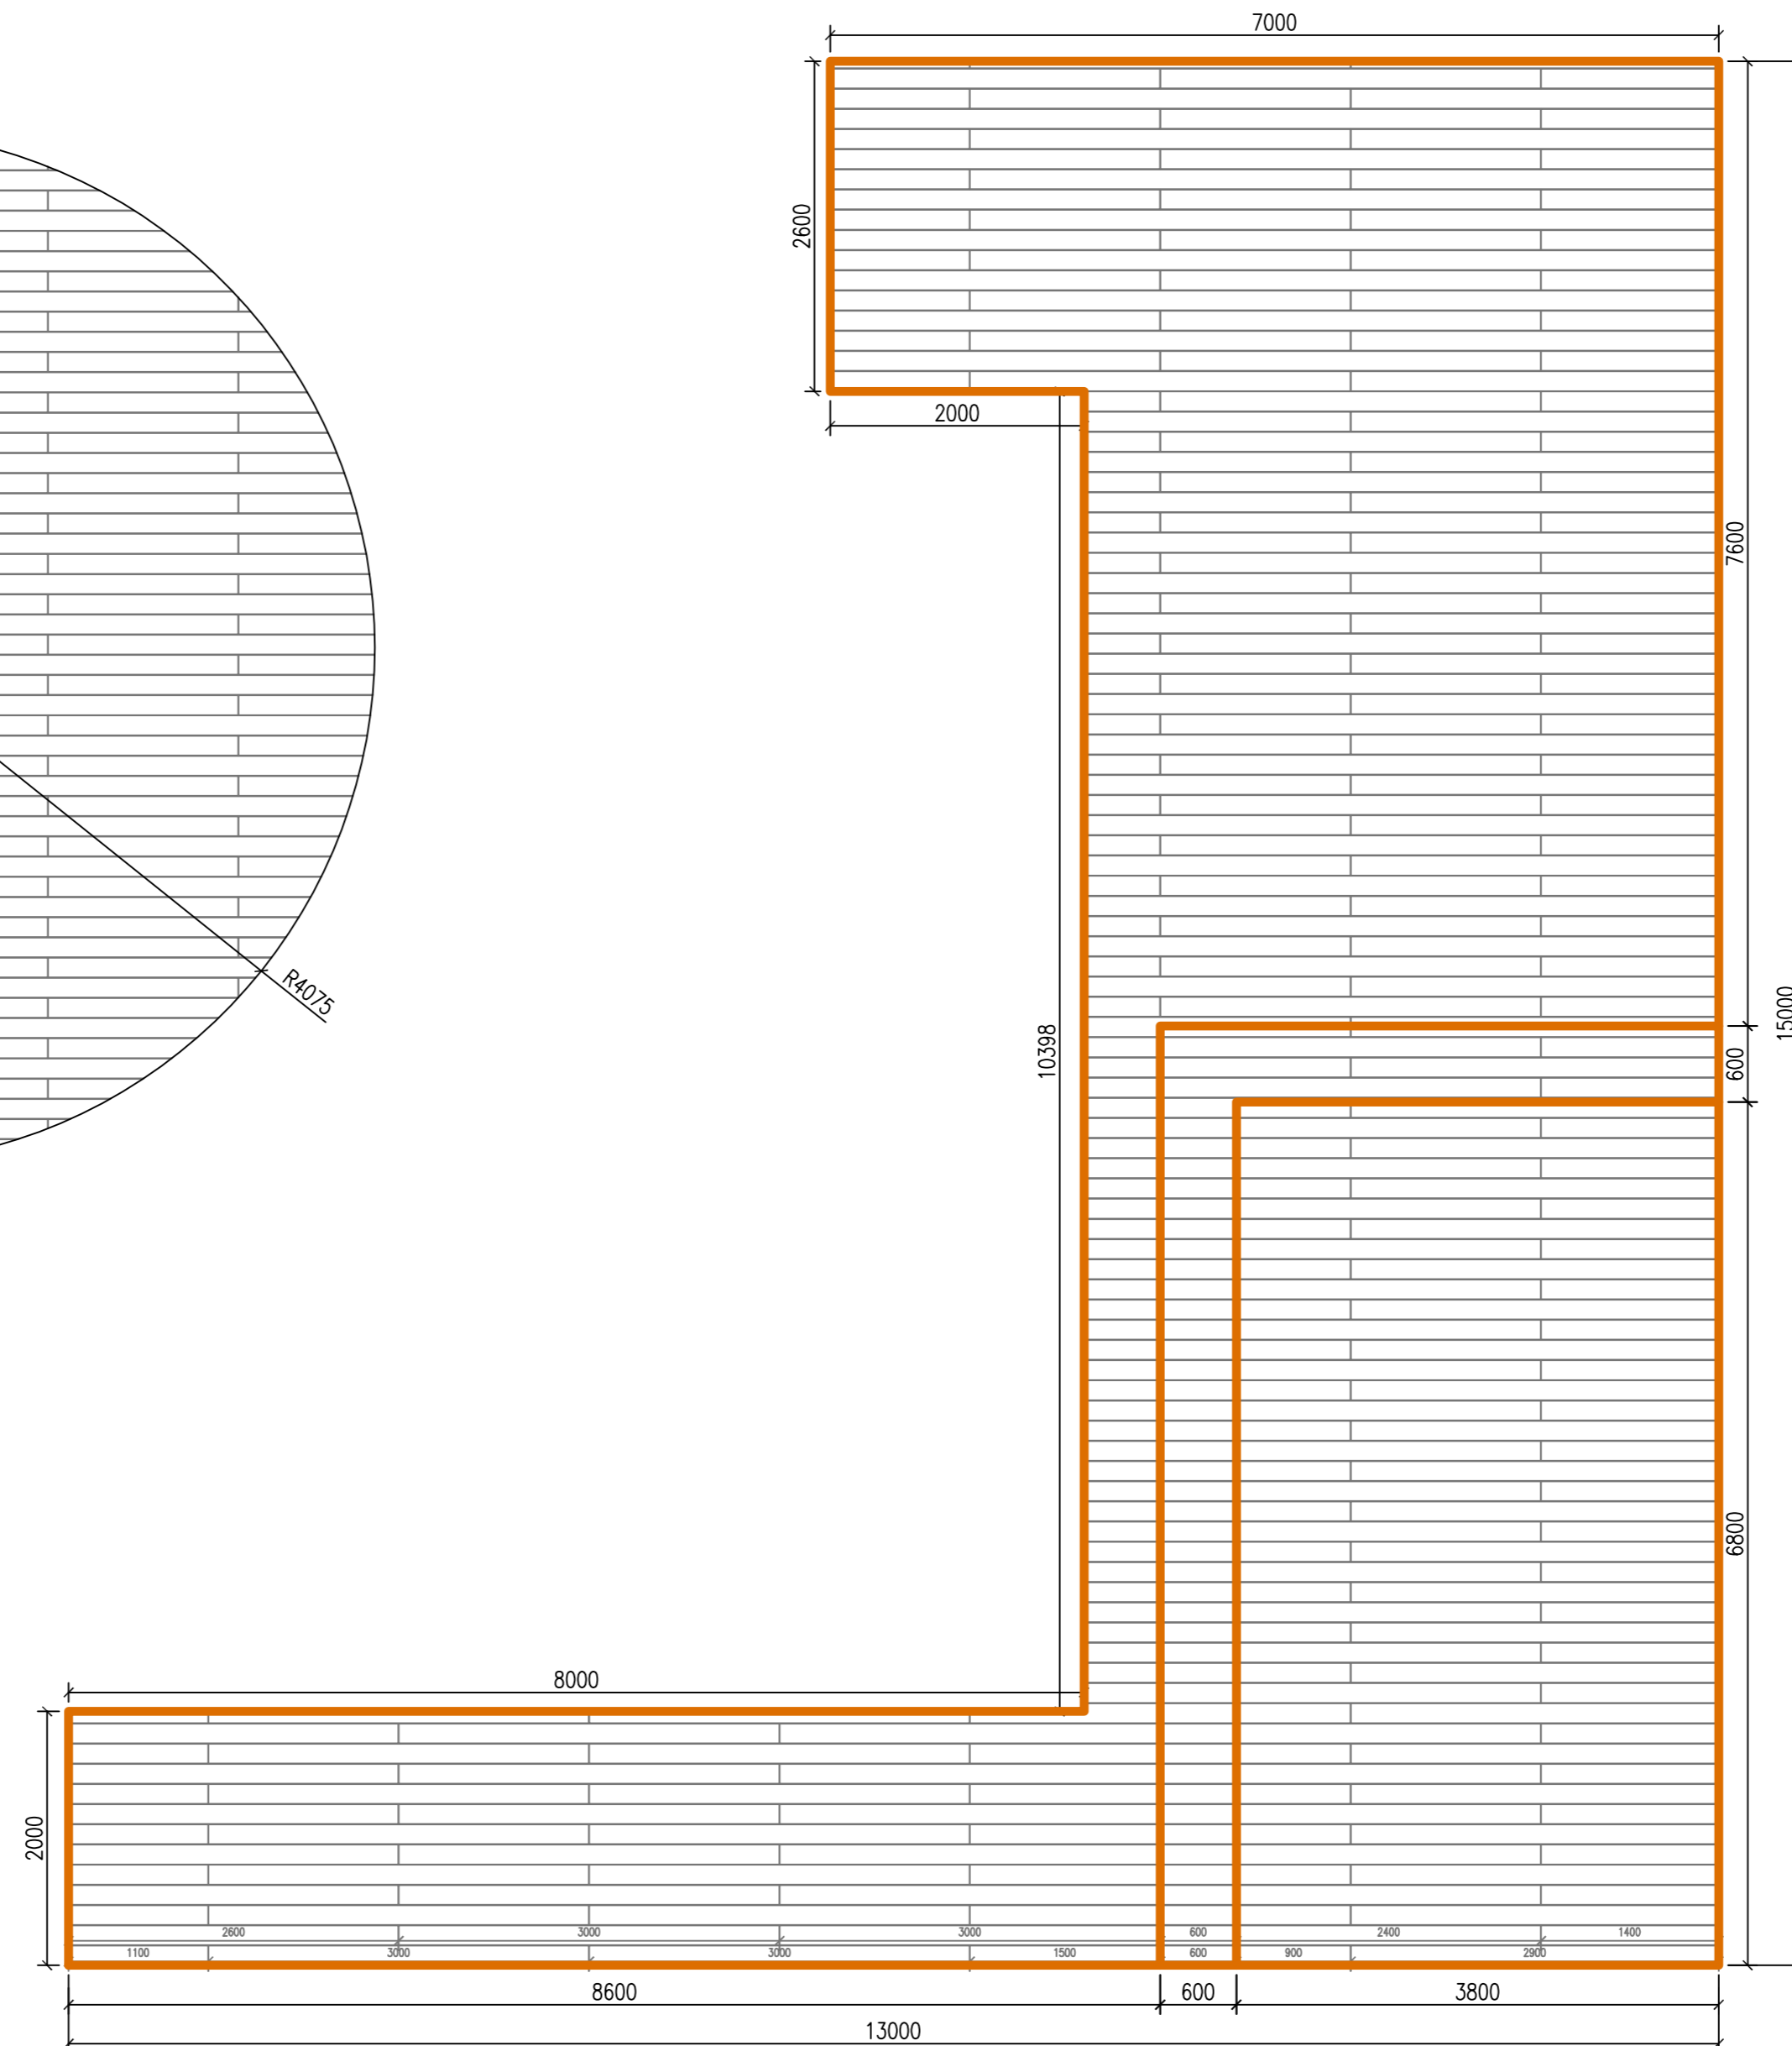


Схема раскладки террасного покрытия


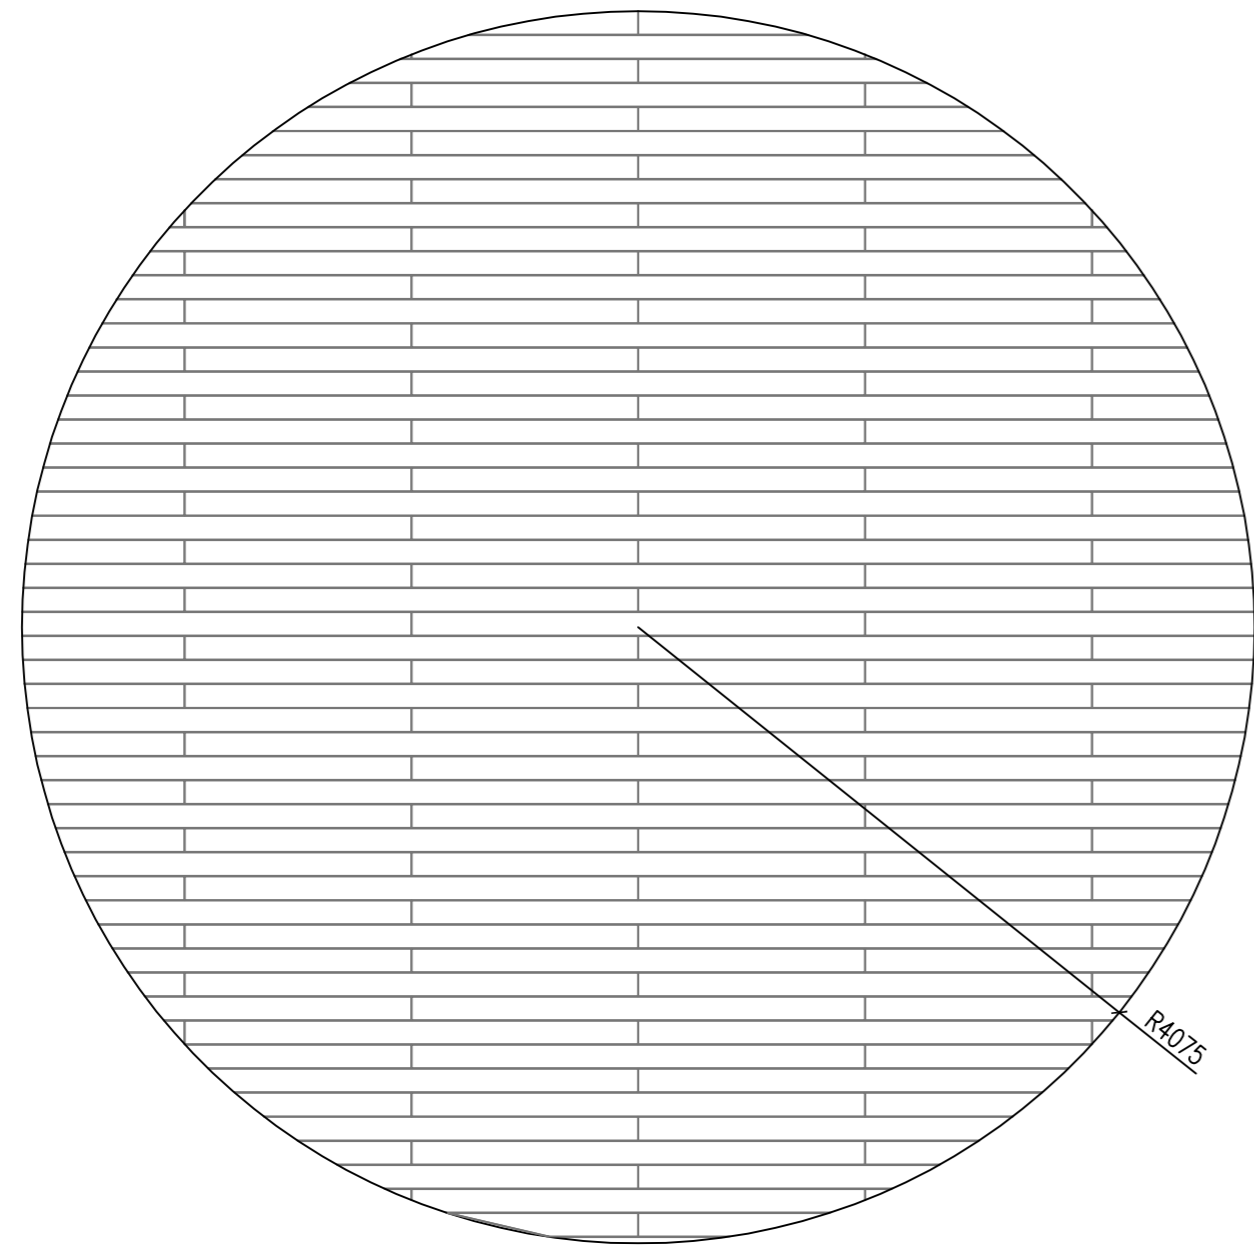


Спецификация



Терраса, 151 кв.м.
Доска Terradeck Eco (155x28x3000мм) 338 шт;

— F-профиль 84 п.м.;

Схема раскладки
несущего каркаса

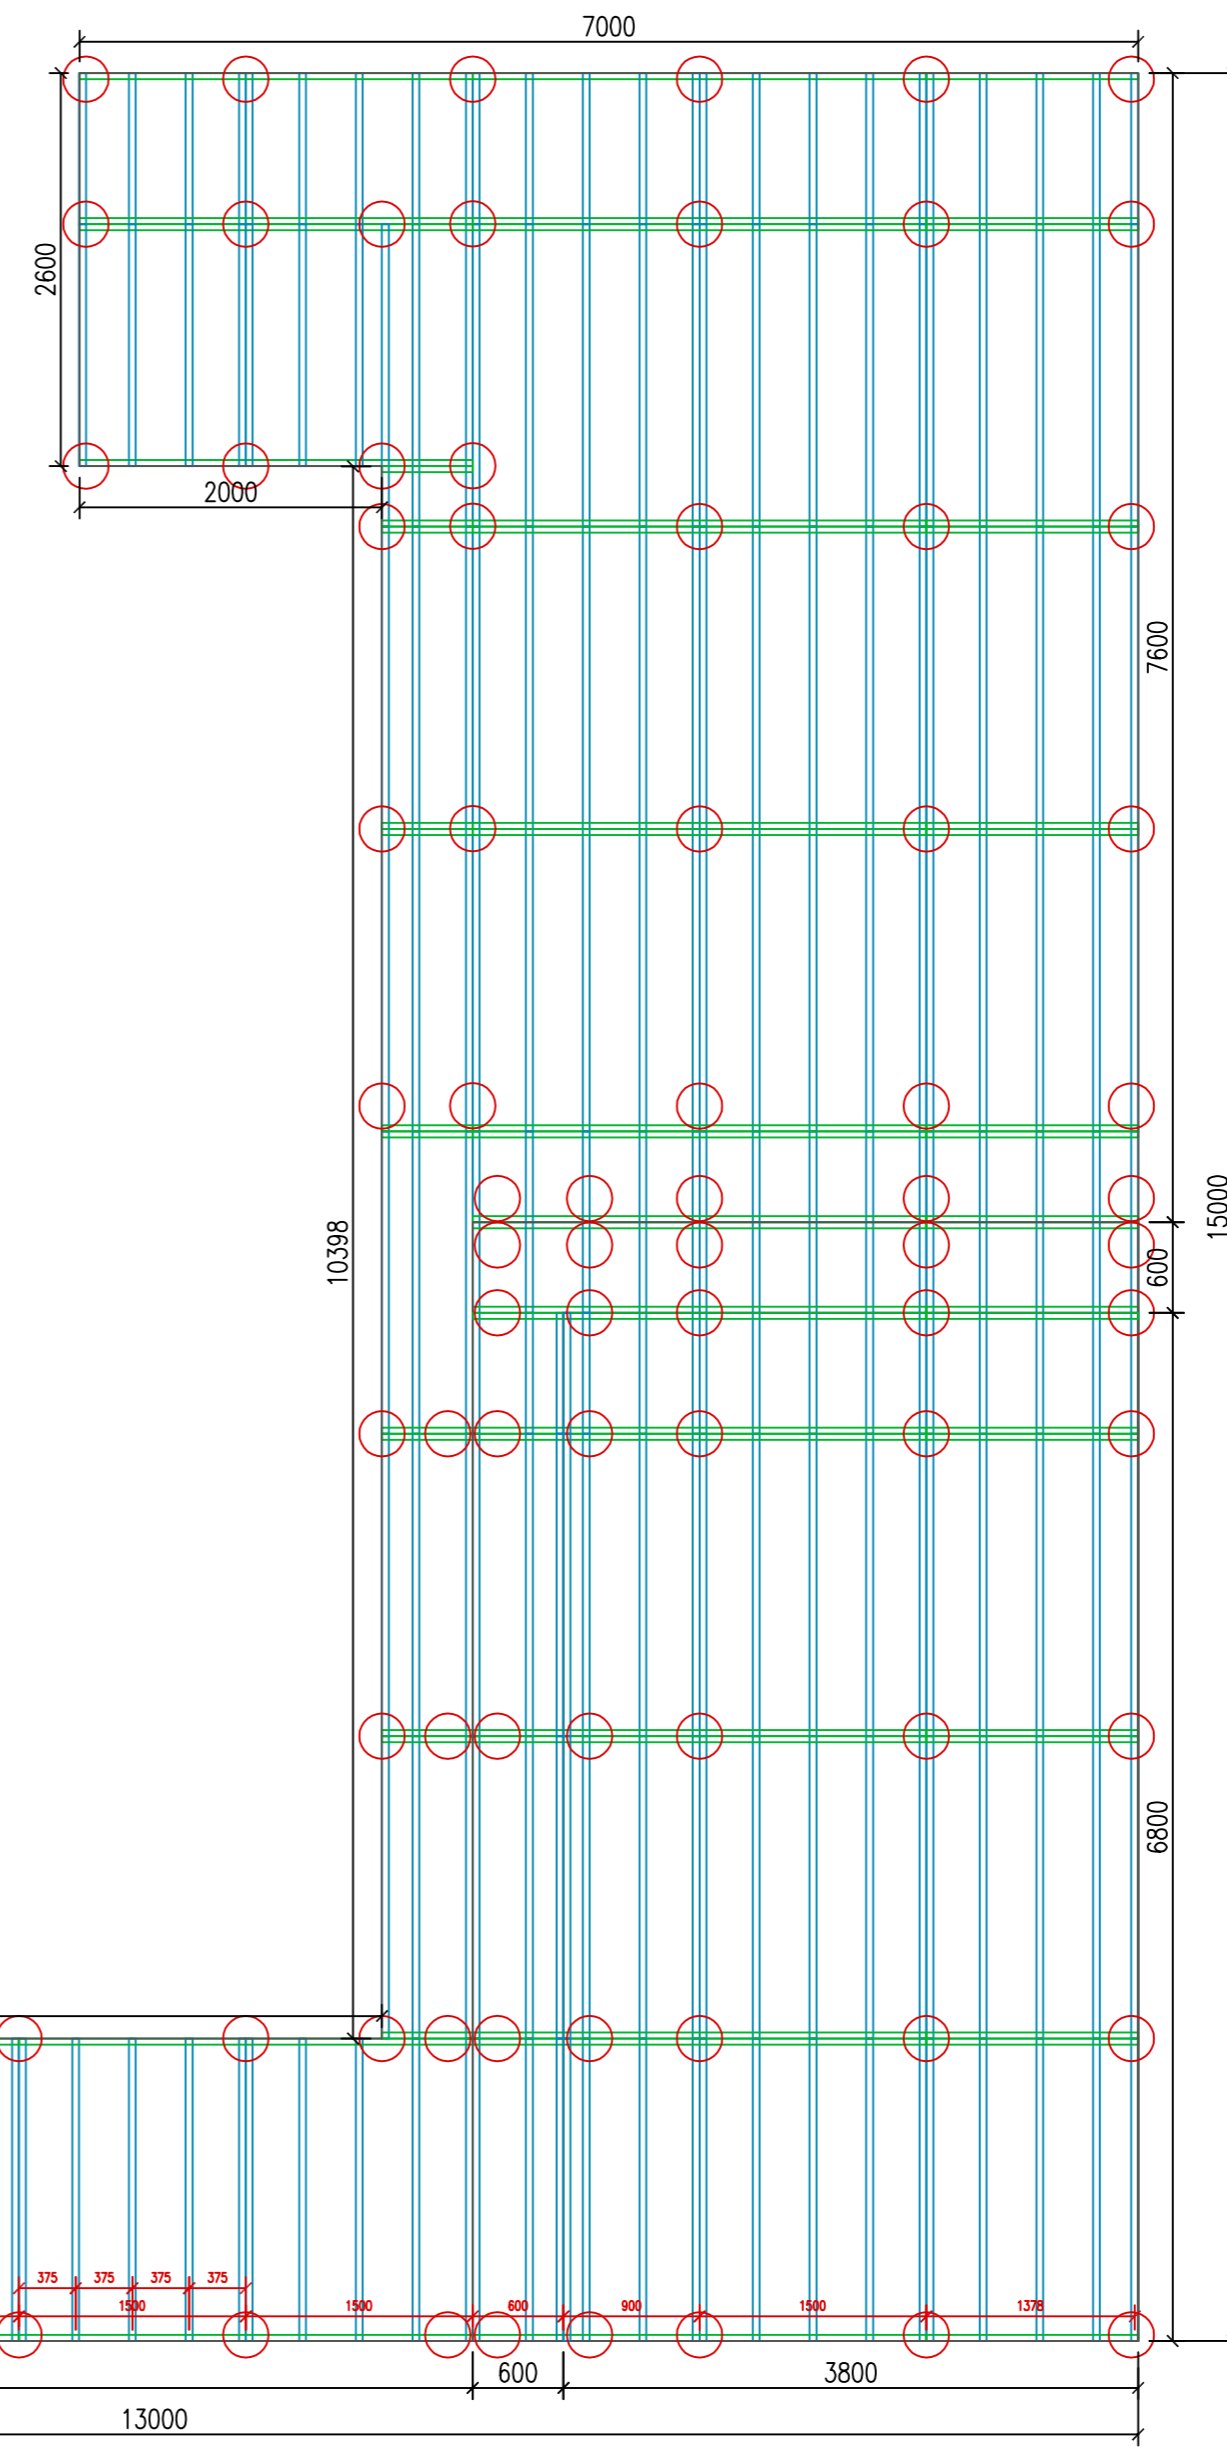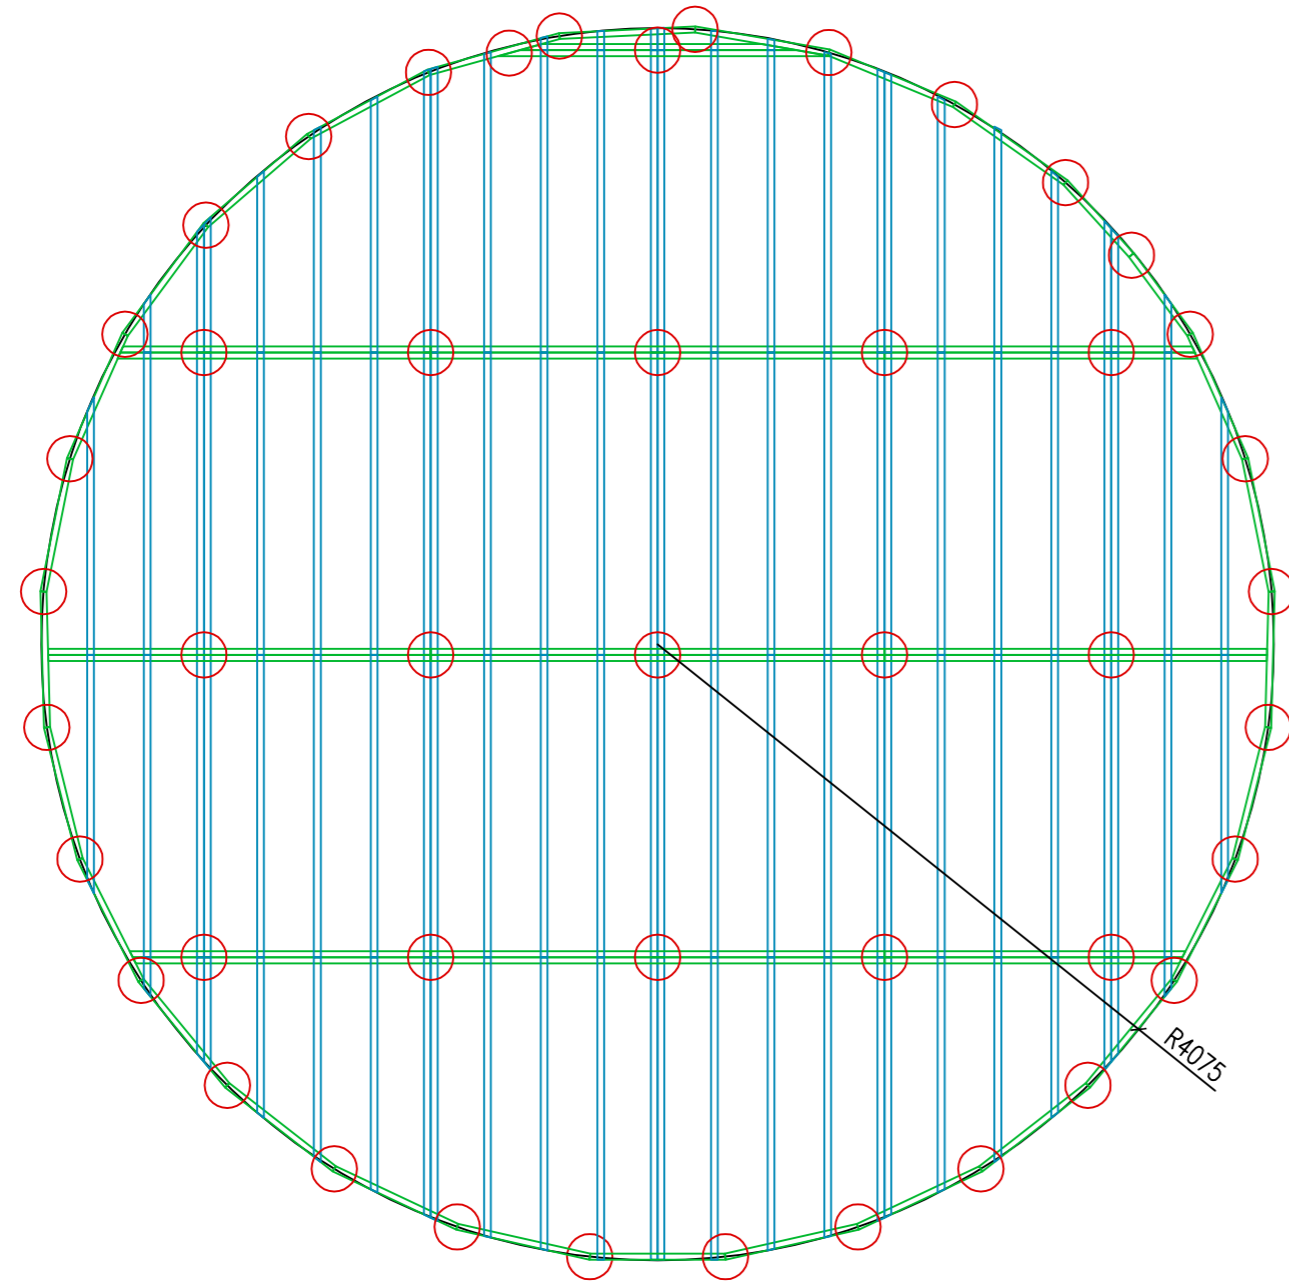

Узел

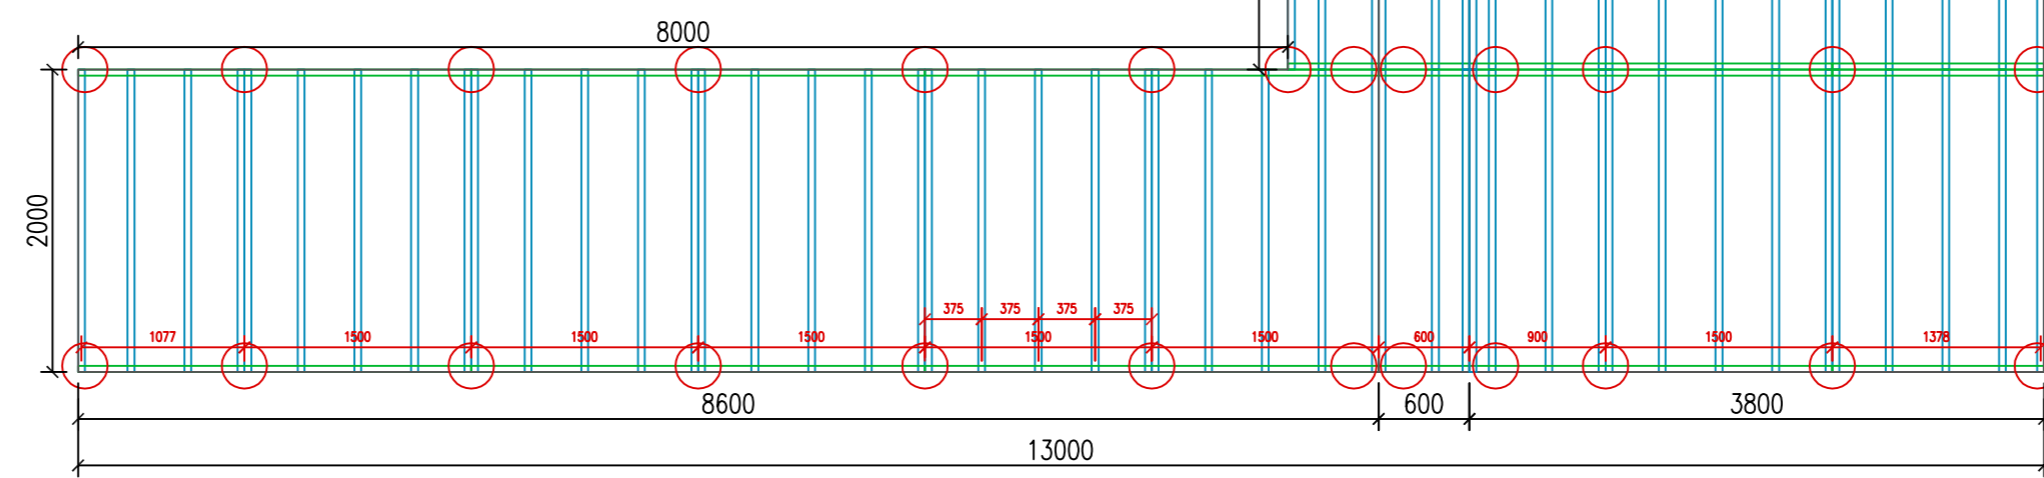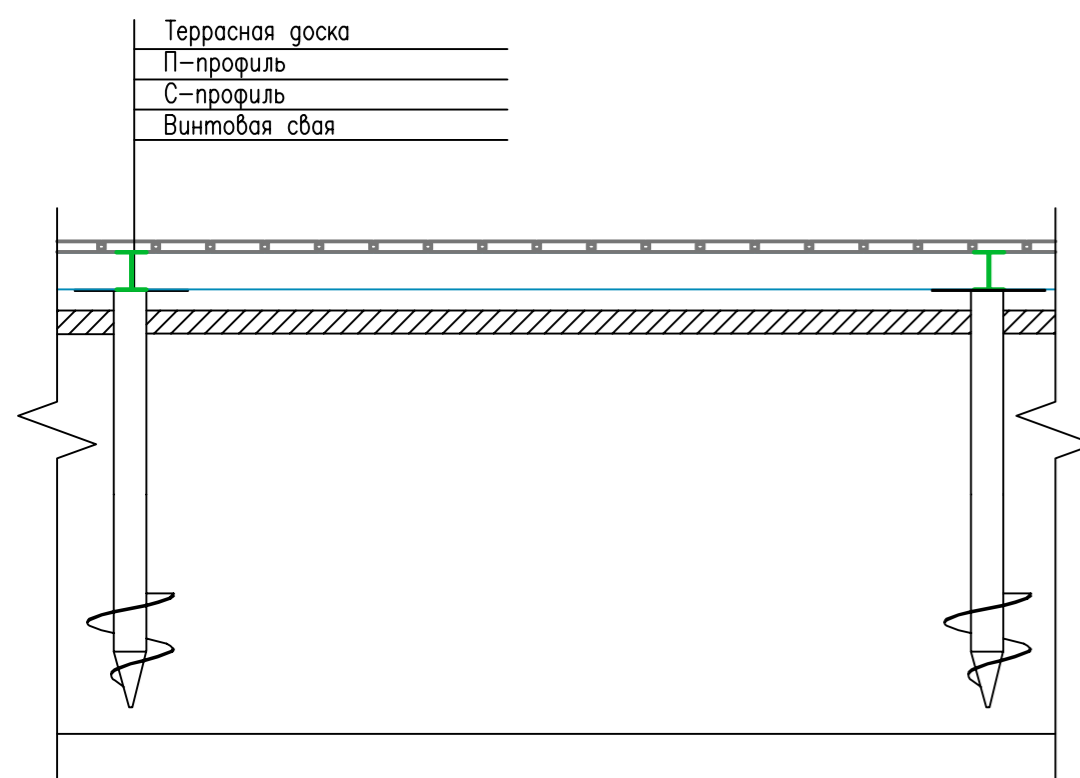

Спецификация

○ Свая винтовая СВС	133 шт;
— П-профиль (3000мм)	74 шт;
— С-профиль (2000мм)	339 шт;